


Tiefgarage Stellplätze

VISIDEA

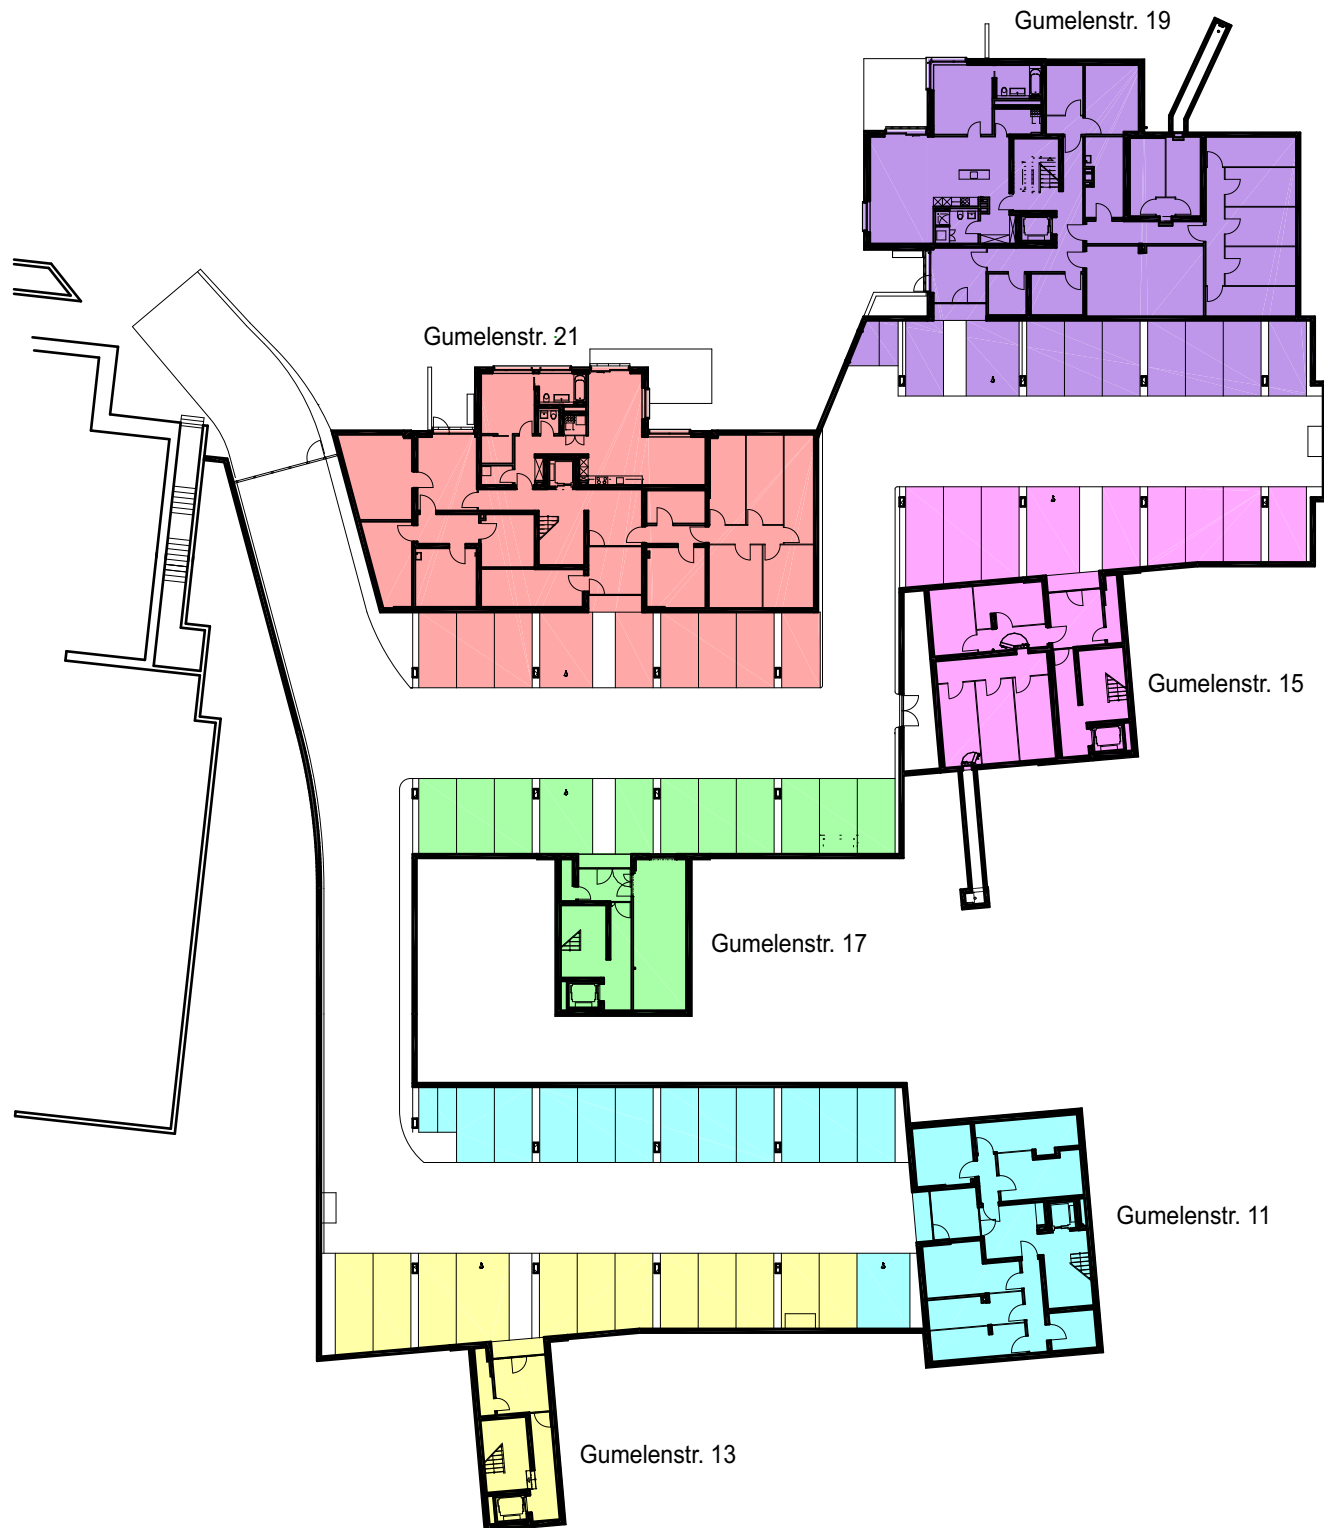

Massstab 1:500

- Haus F: 11 Stellplätze + 1 Behindertengerechter Stellplatz + 2 Motorradstellplätze
- Haus G: 11 Stellplätze + 1 Behindertengerechter Stellplatz
- Haus H: 8 Stellplätze + 1 Behindertengerechter Stellplatz
- Haus I: 10 Stellplätze + 1 Behindertengerechter Stellplatz
- Haus J: 8 Stellplätze + 1 Behindertengerechter Stellplatz + 2 Motorradstellplätze
- Haus K: 8 Stellplätze + 1 Behindertengerechter Stellplatz
- Gesamt: 56 Stellplätze + 6 Behindertengerechte Stellplätze + 4 Motorradstellplätze

